


SUPERFICIE
CONSTRUIDA TOTAL
388,85 m²

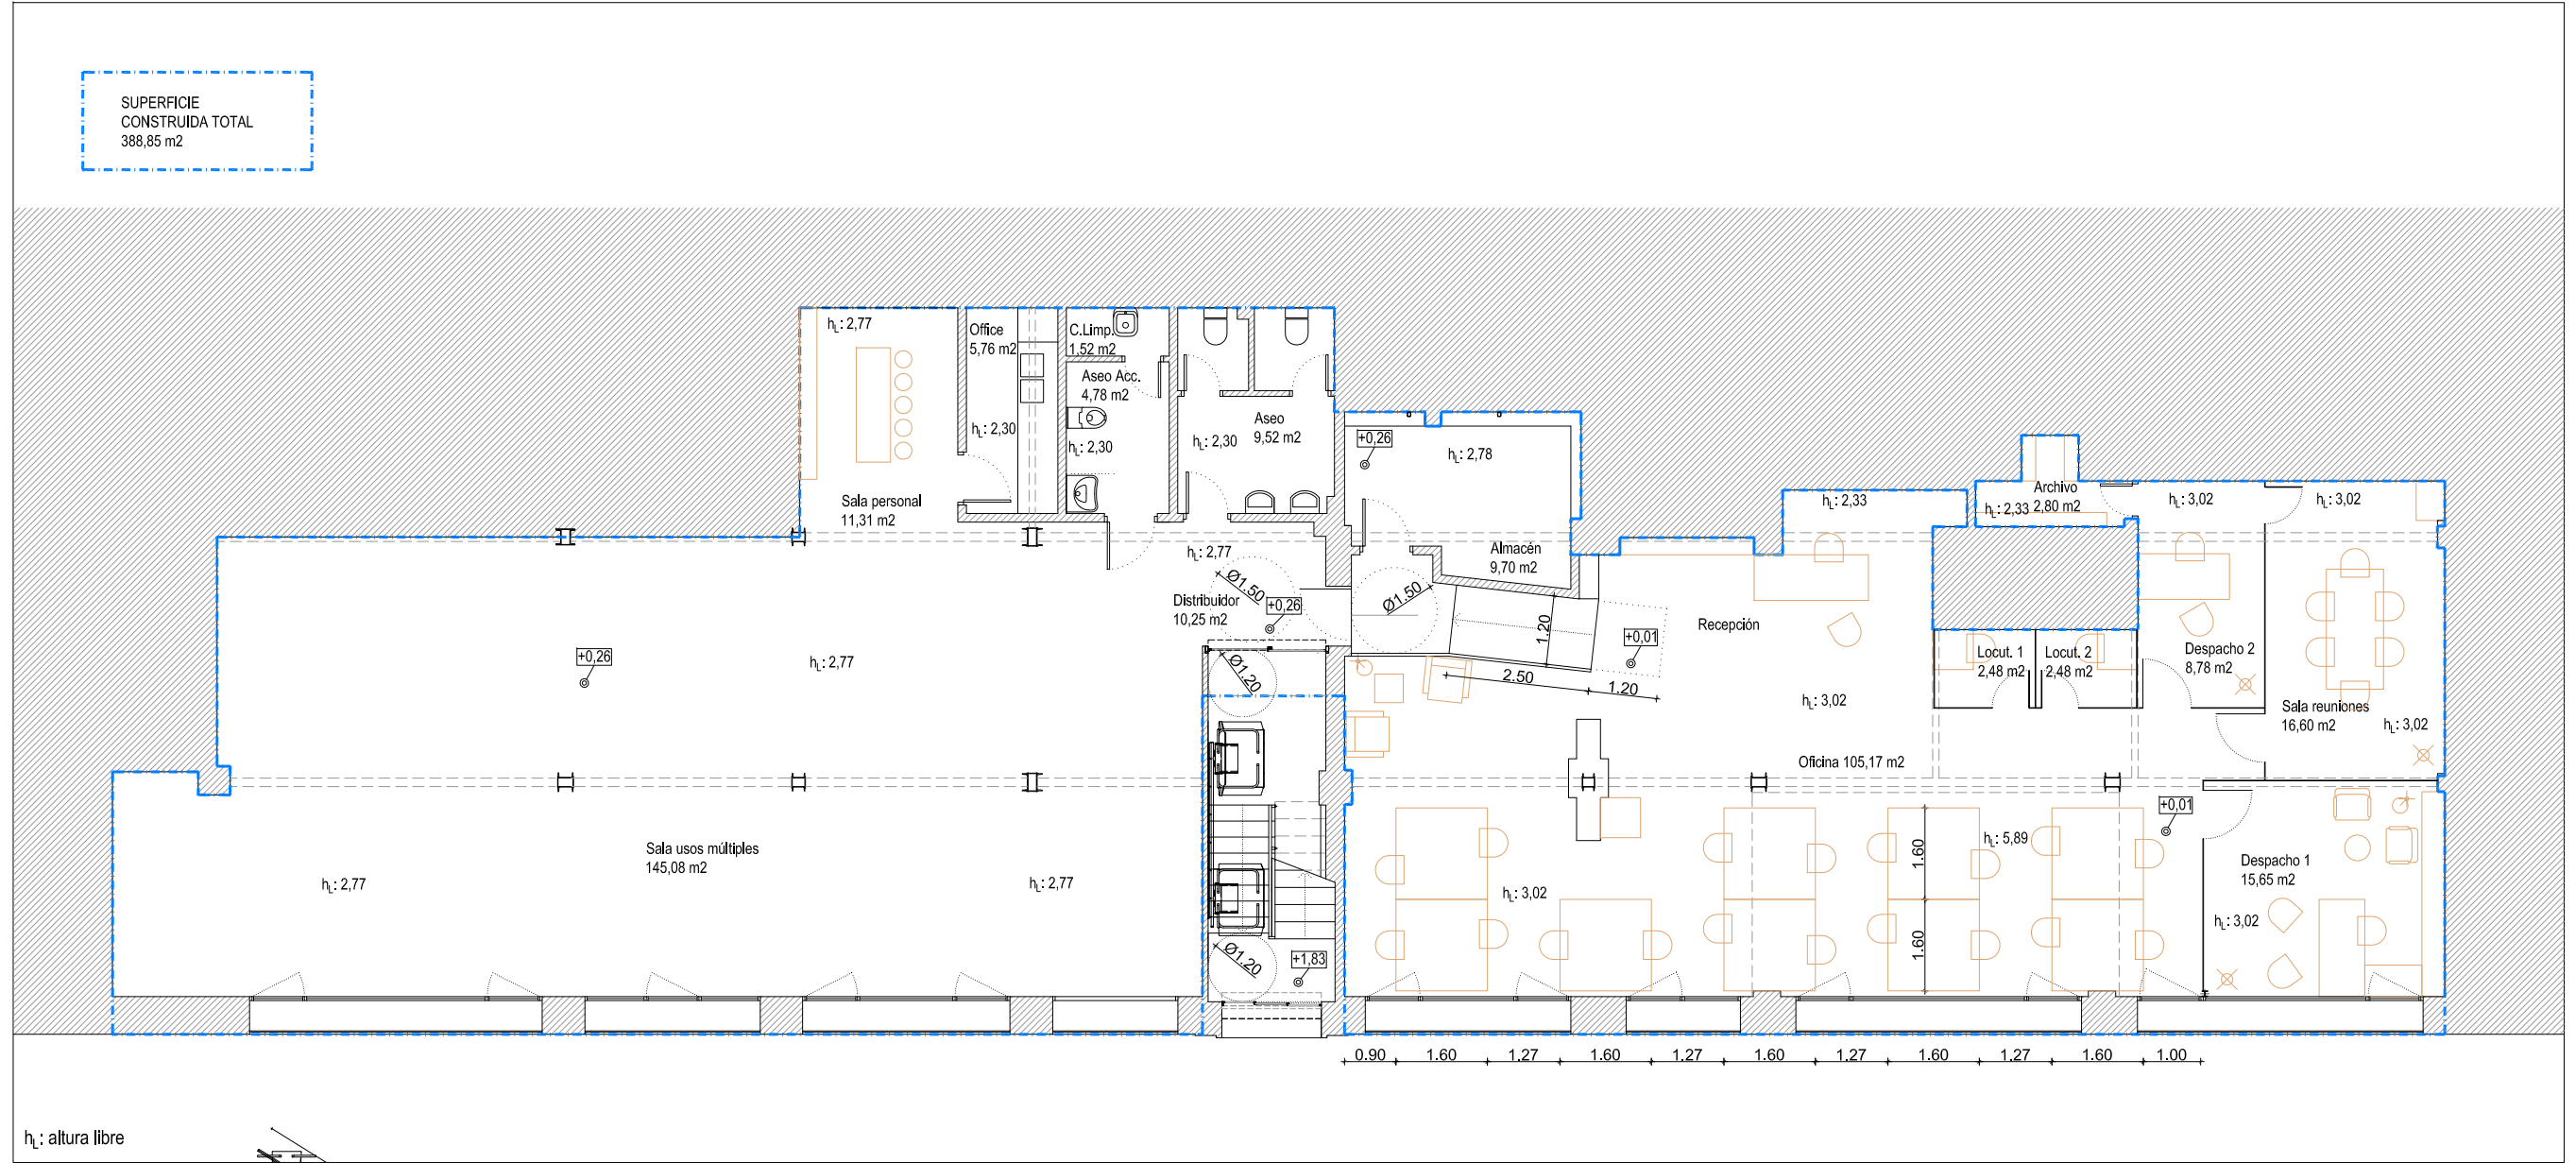

Proyecto
REFORMA DE LOCAL

c/ Domenico Scarlatti 1
MADRID

PROMOTOR
Eventos EGO S.L.

ARQUITECTO
Tomás Antón Serrano


PLANO
ARQUITECTURA
ESTADO REFORMADO
Usos y Superficies

ESCALA
1/125 @A3
FECHA
4 dic 2023

REVISION
9

Nº plano
2.01

SUPERFICIE
CONSTRUIDA TOTAL
388,85 m²

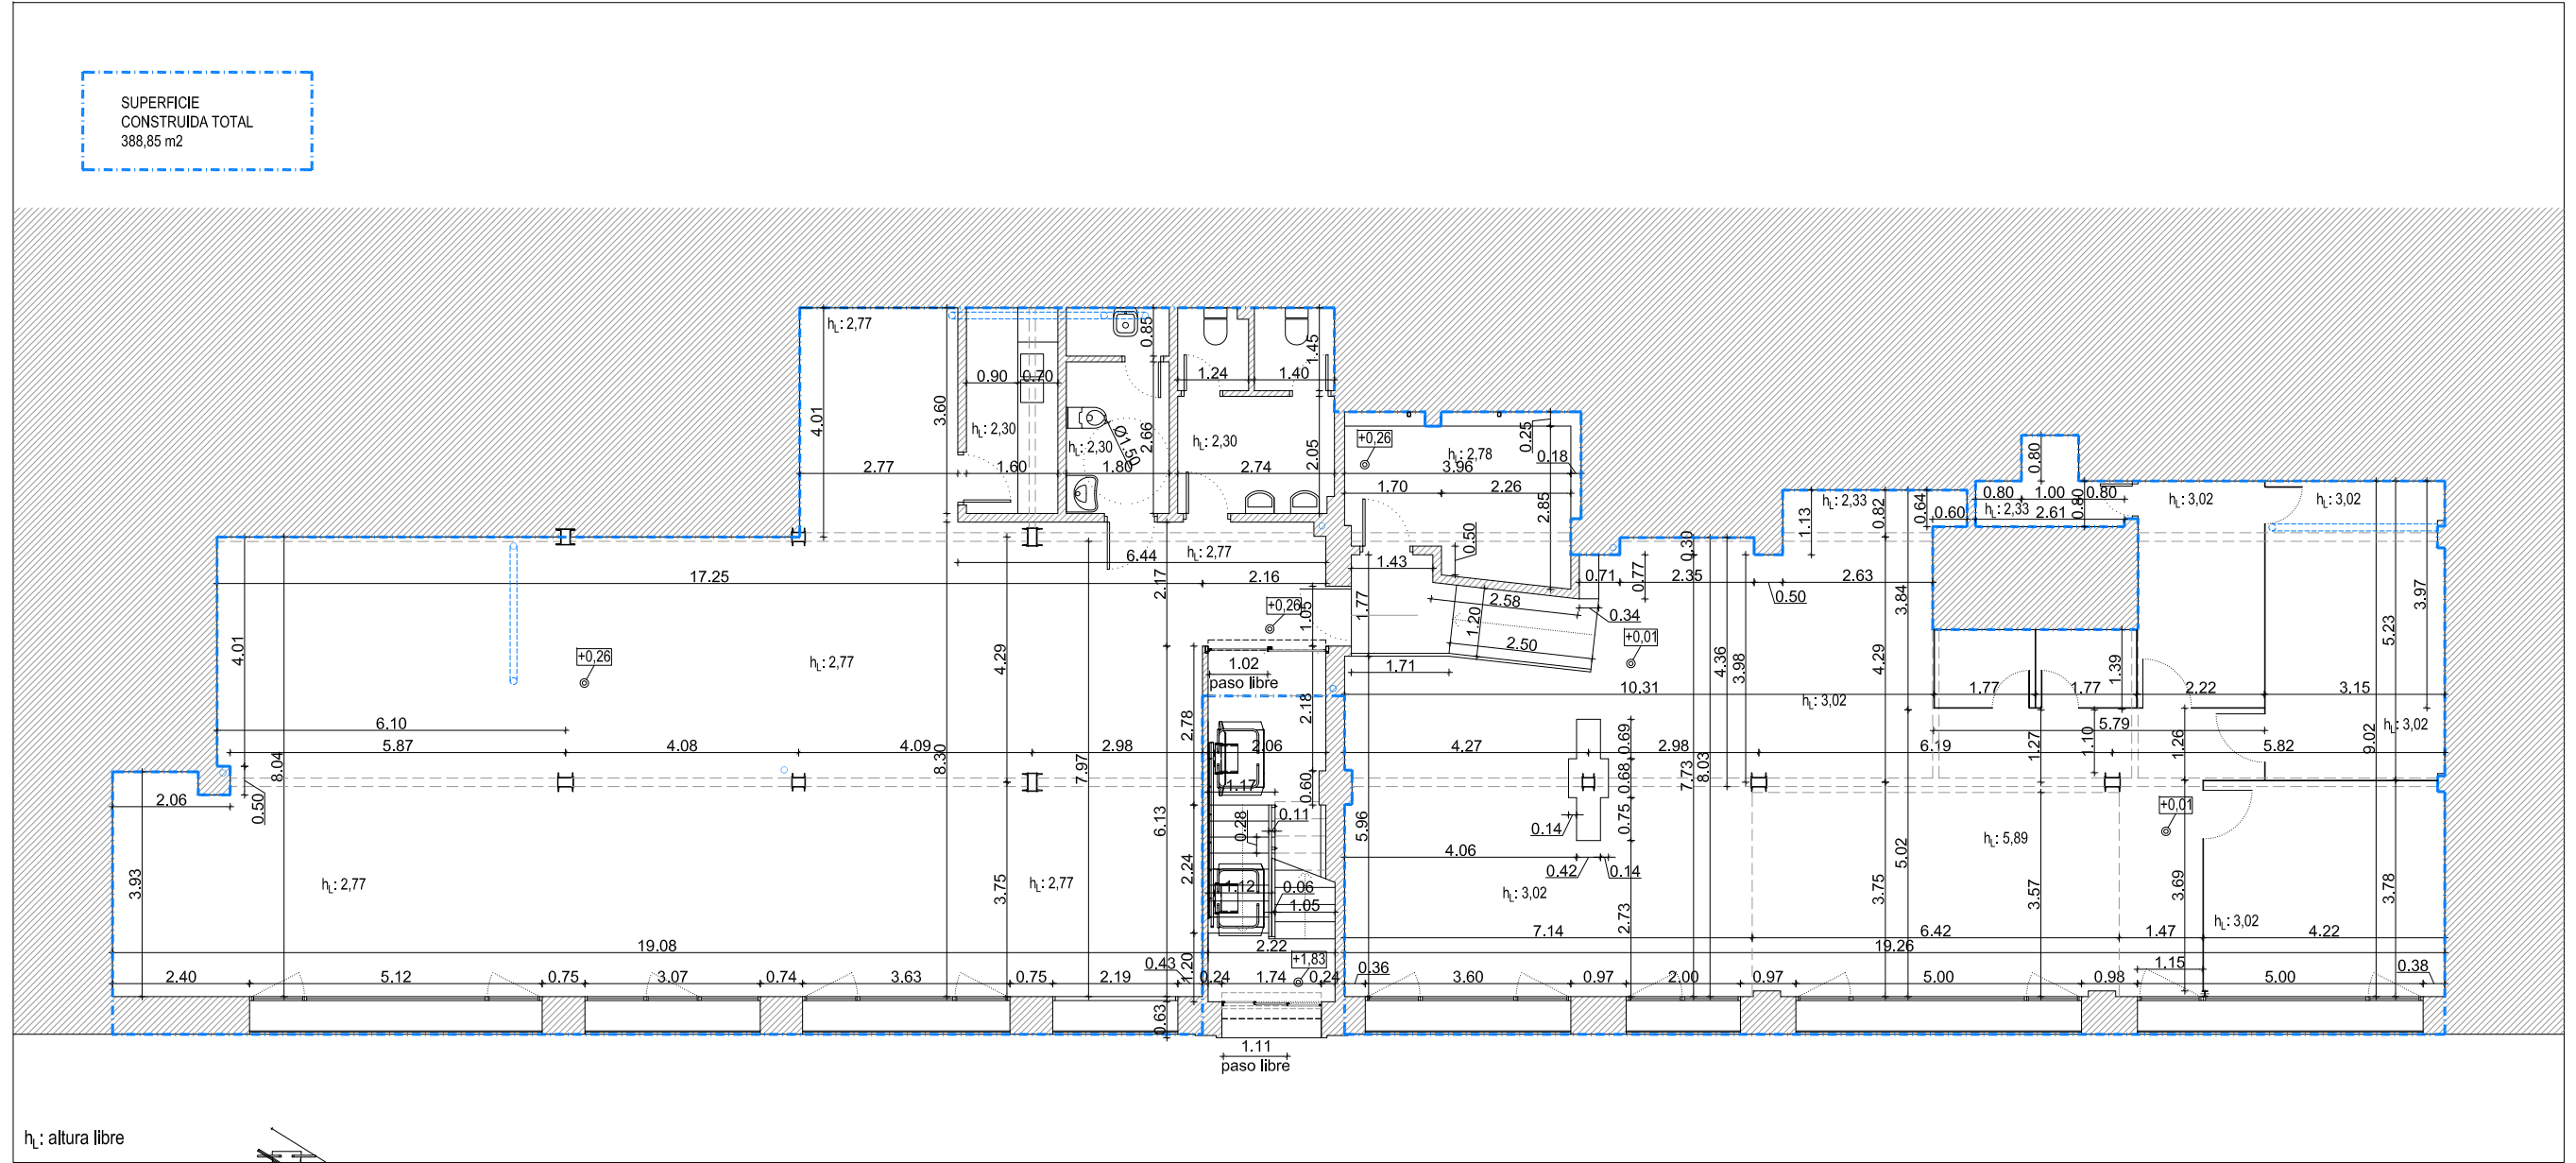

h_i: altura libre



Proyecto
REFORMA DE LOCAL

c/ Domenico Scarlatti 1

MADRID

PROMOTOR

Eventos EGO S.L.

ARQUITECTO

Tomás Antón Serrano

PLANO

ARQUITECTURA

ESTADO REFORMADO
Cotas

ESCALA

1/125 @A3

FECHA

4 dic 2023

REVISION

9

Nº plano

2.02