




FACHADA EXTERIOR A C/ DOMENICO SCARLATTI

LÍMITE LOCAL

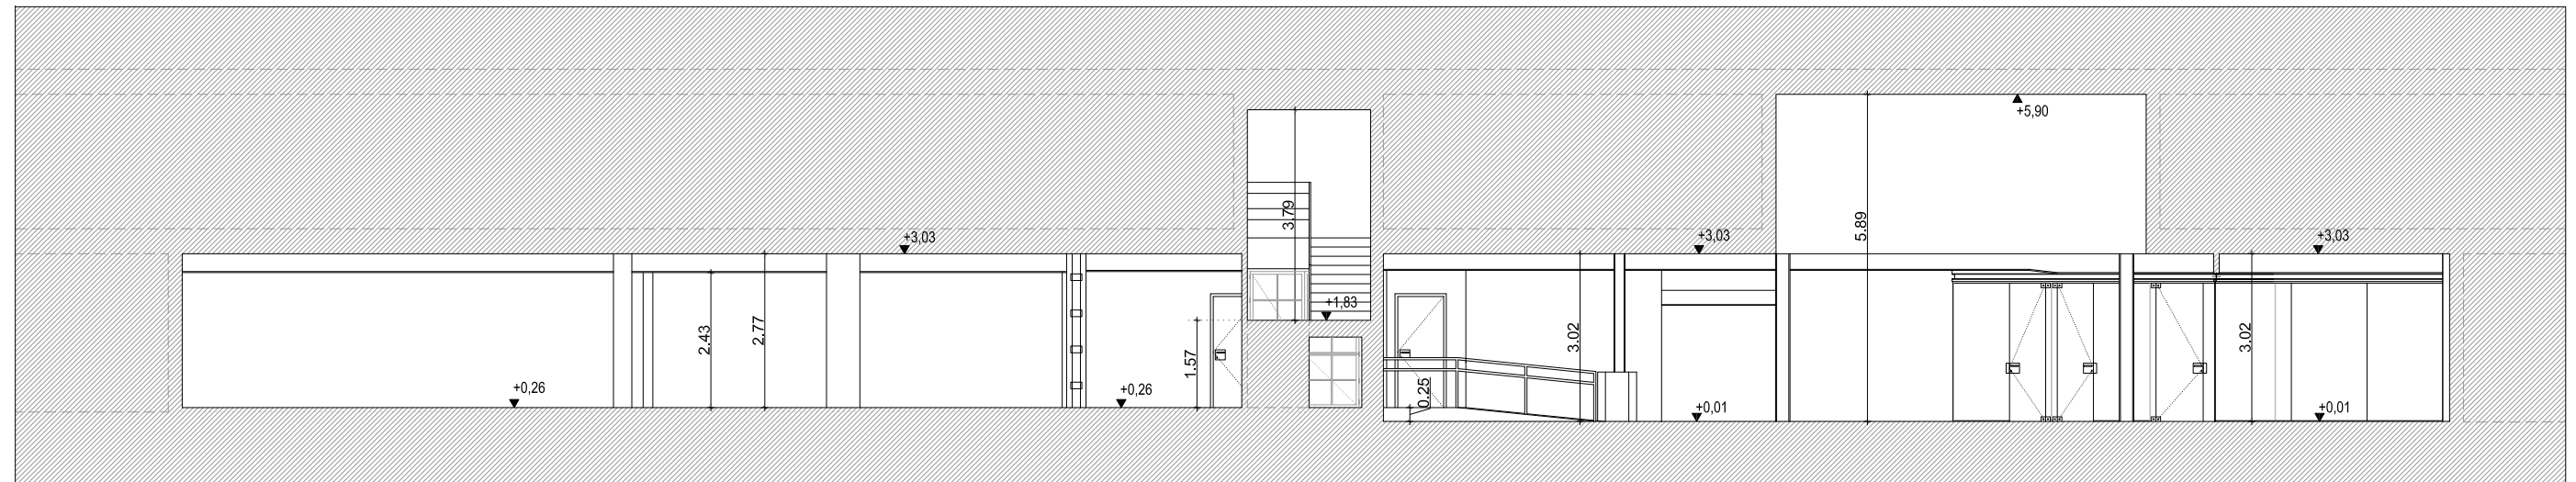


SECCIÓN 01

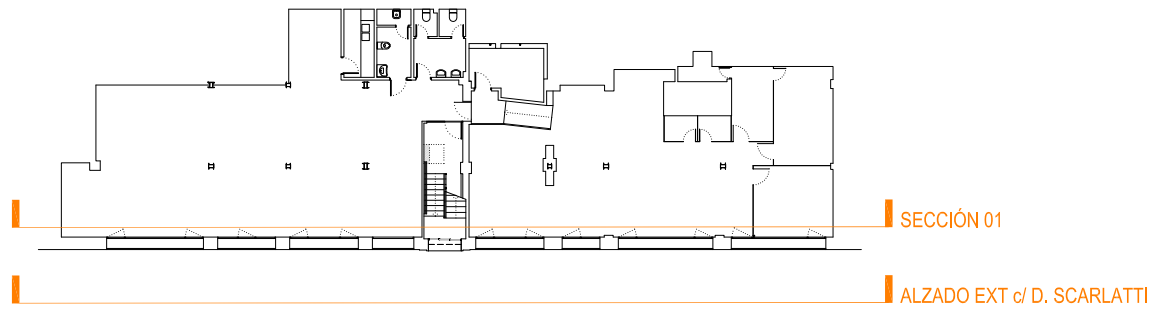


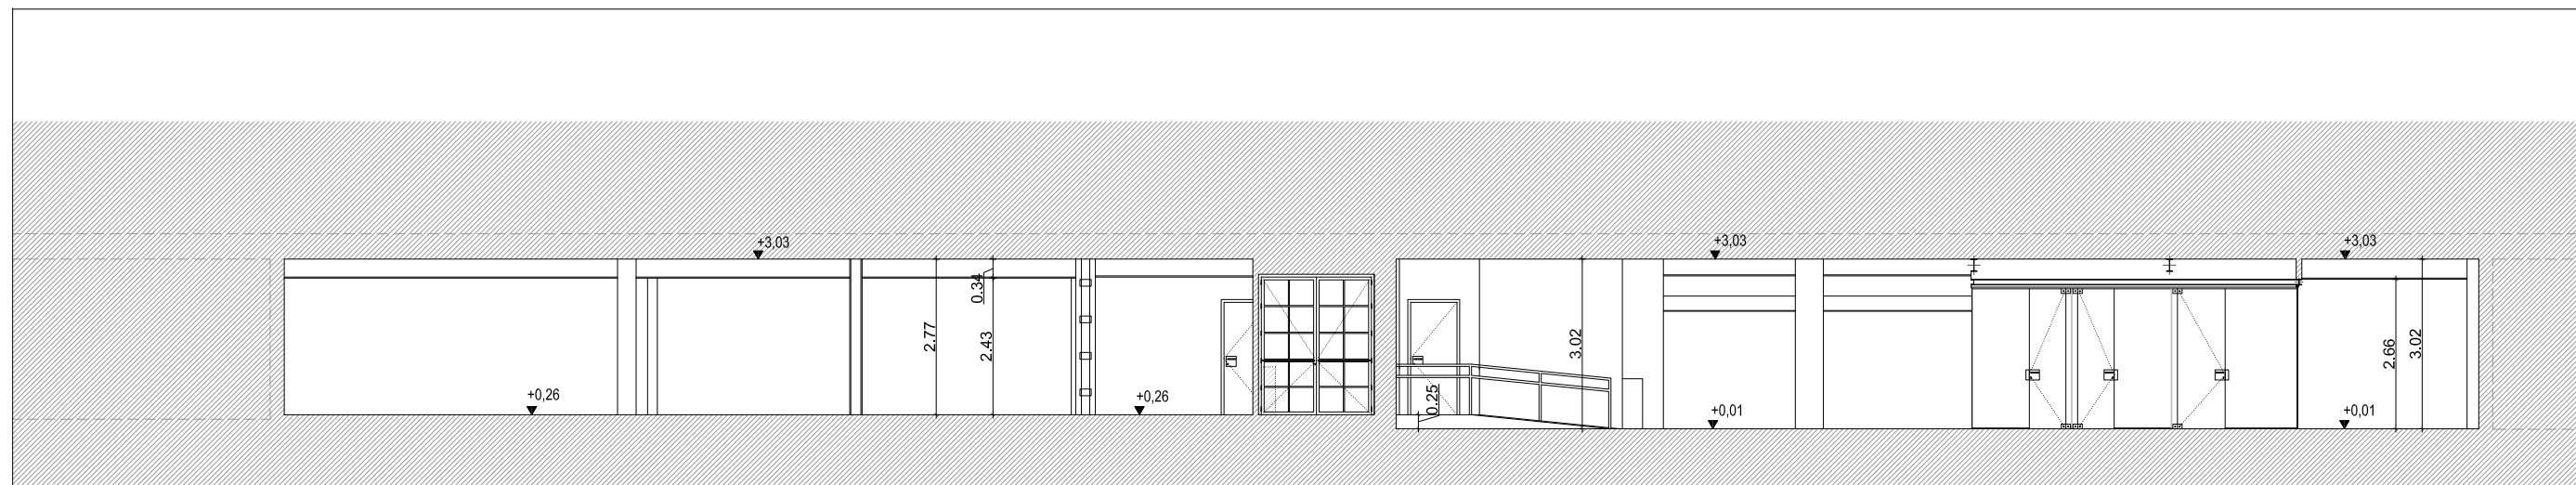


SECCIÓN 02

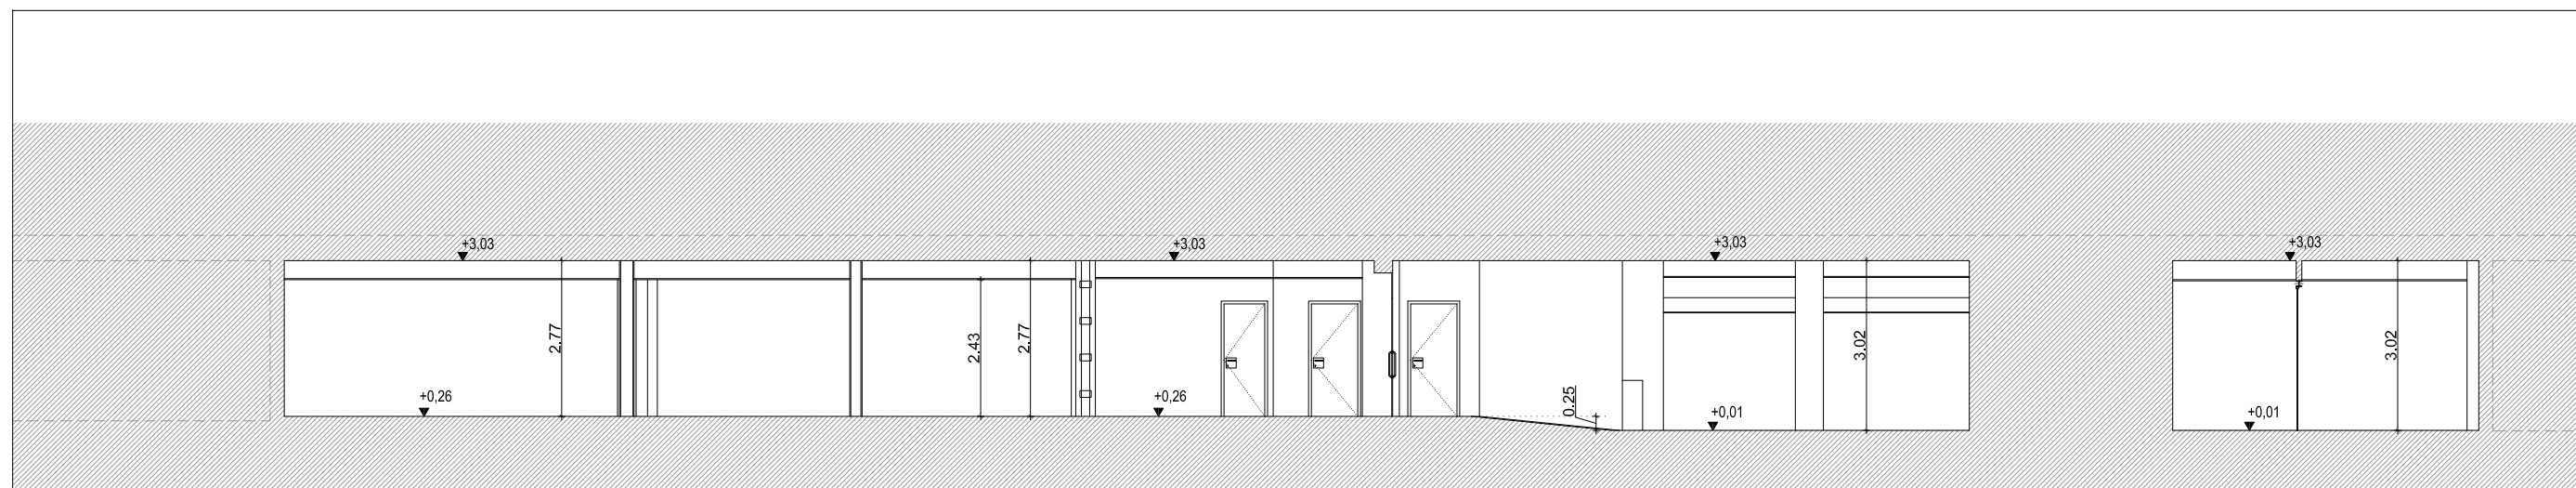


SECCIÓN 03

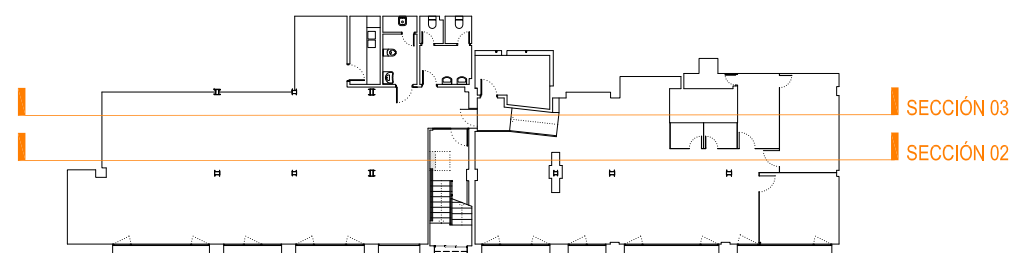


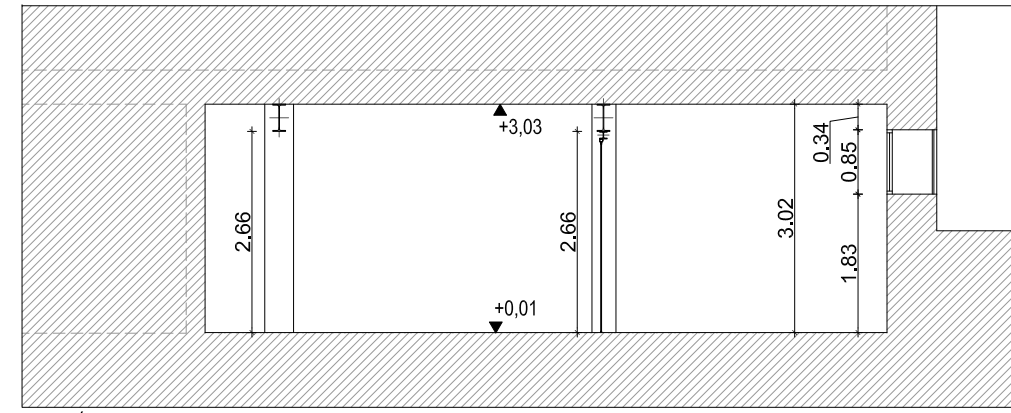


SECCIÓN A

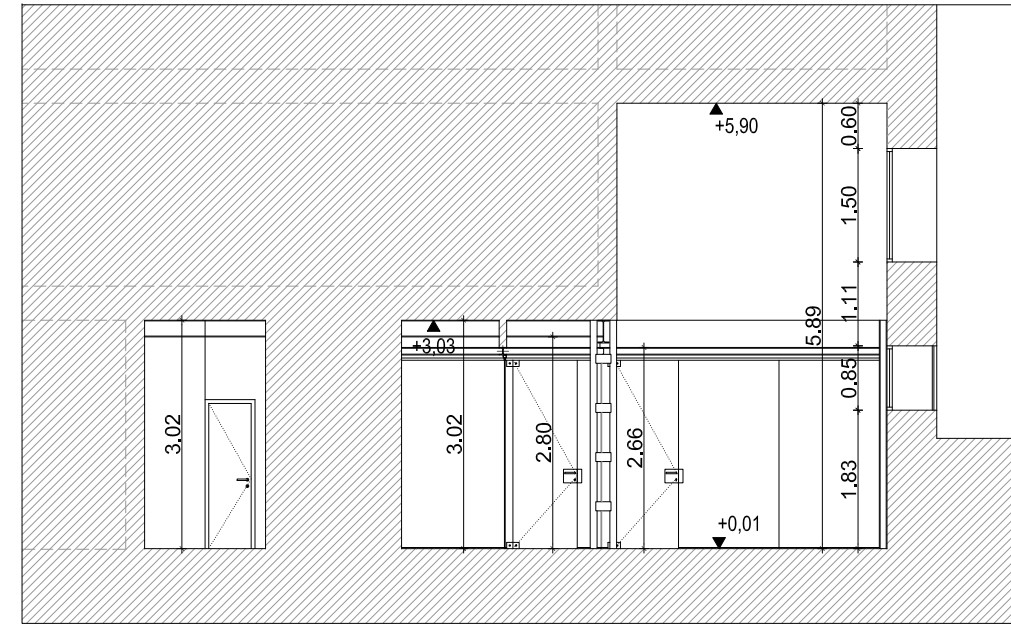


SECCIÓN B

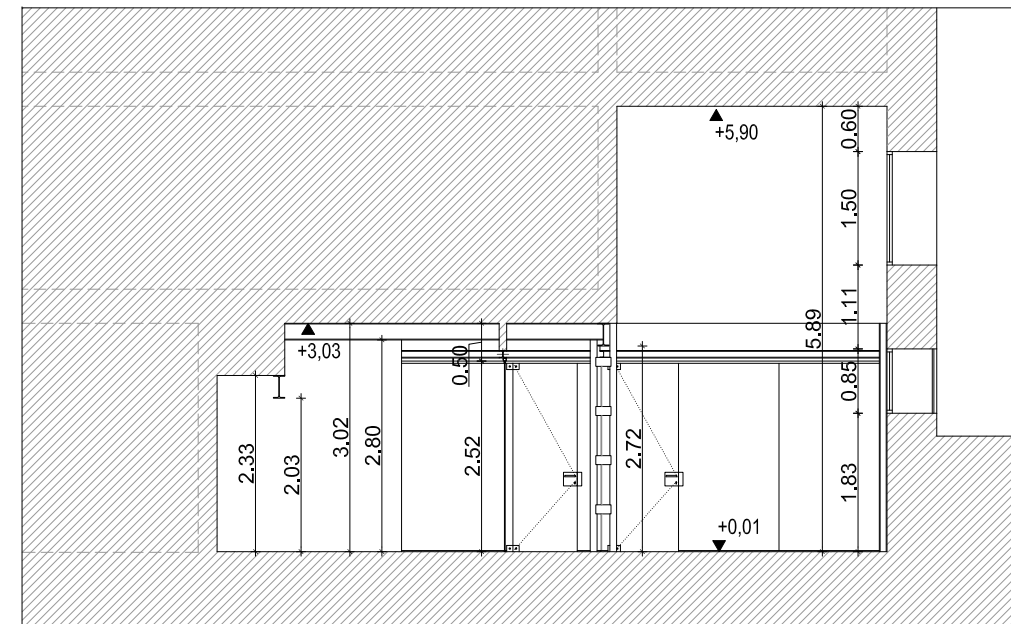


SECCIÓN C

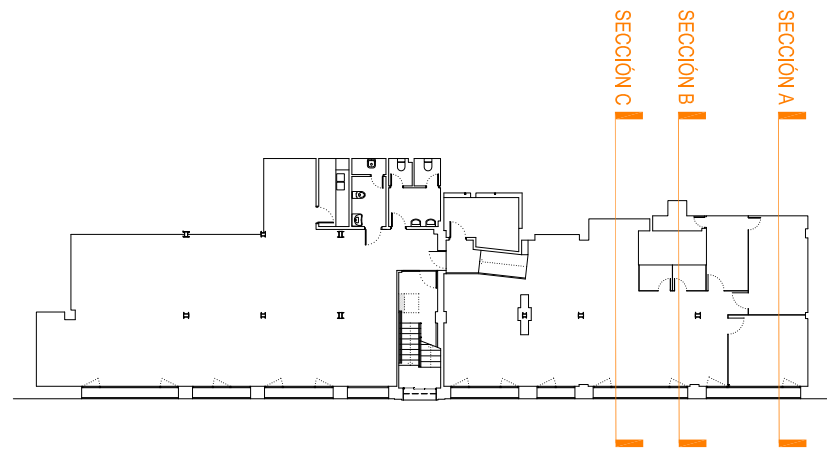


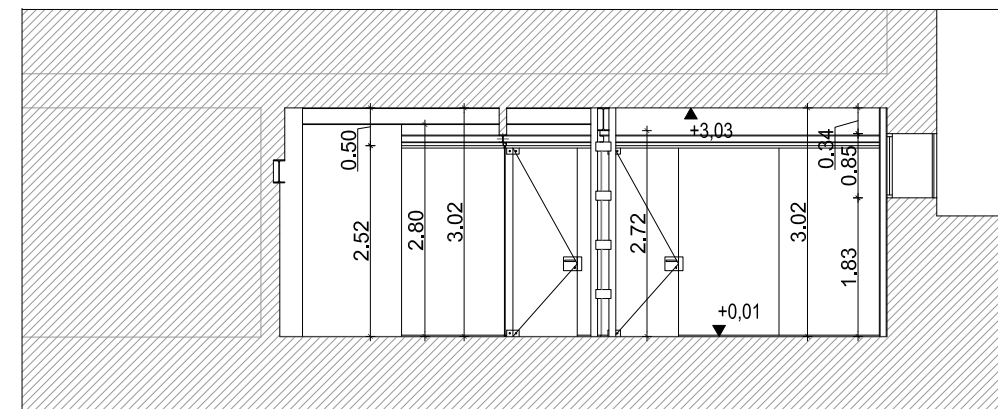

SECCIÓN D

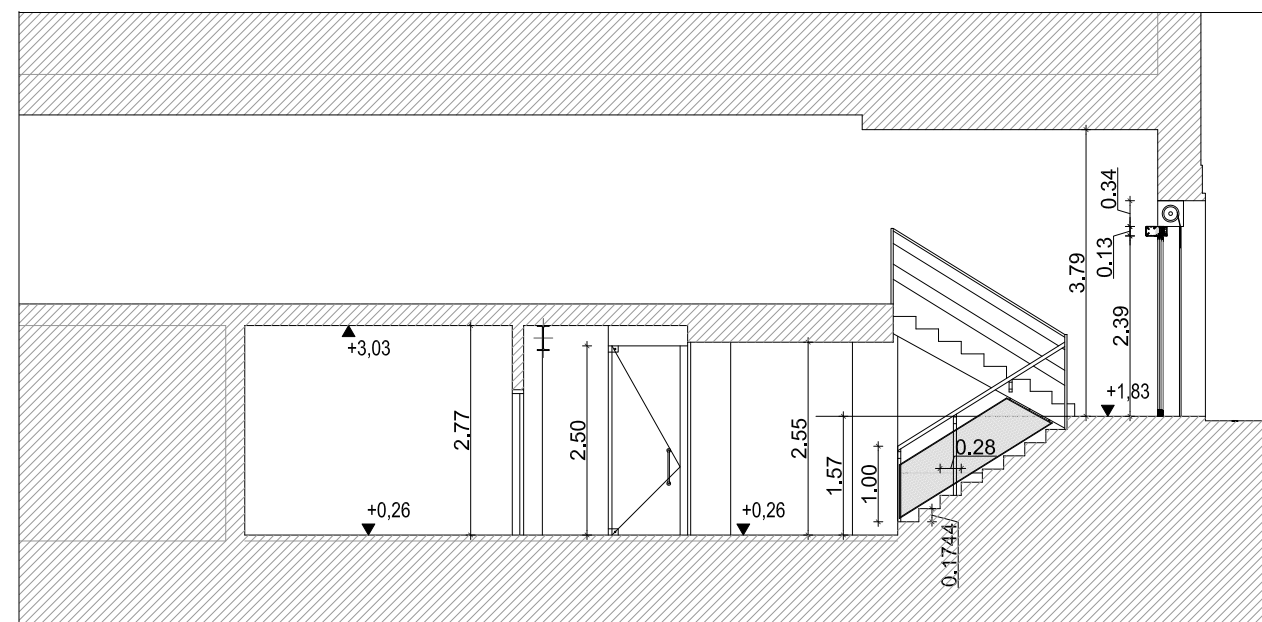

SECCIÓN E

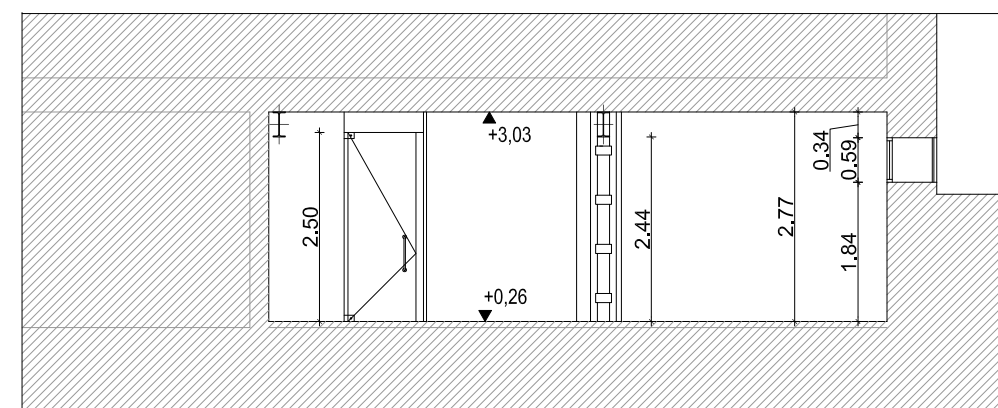

SECCIÓN F

